


FUTURE HOUSING




AQUATIC CITY

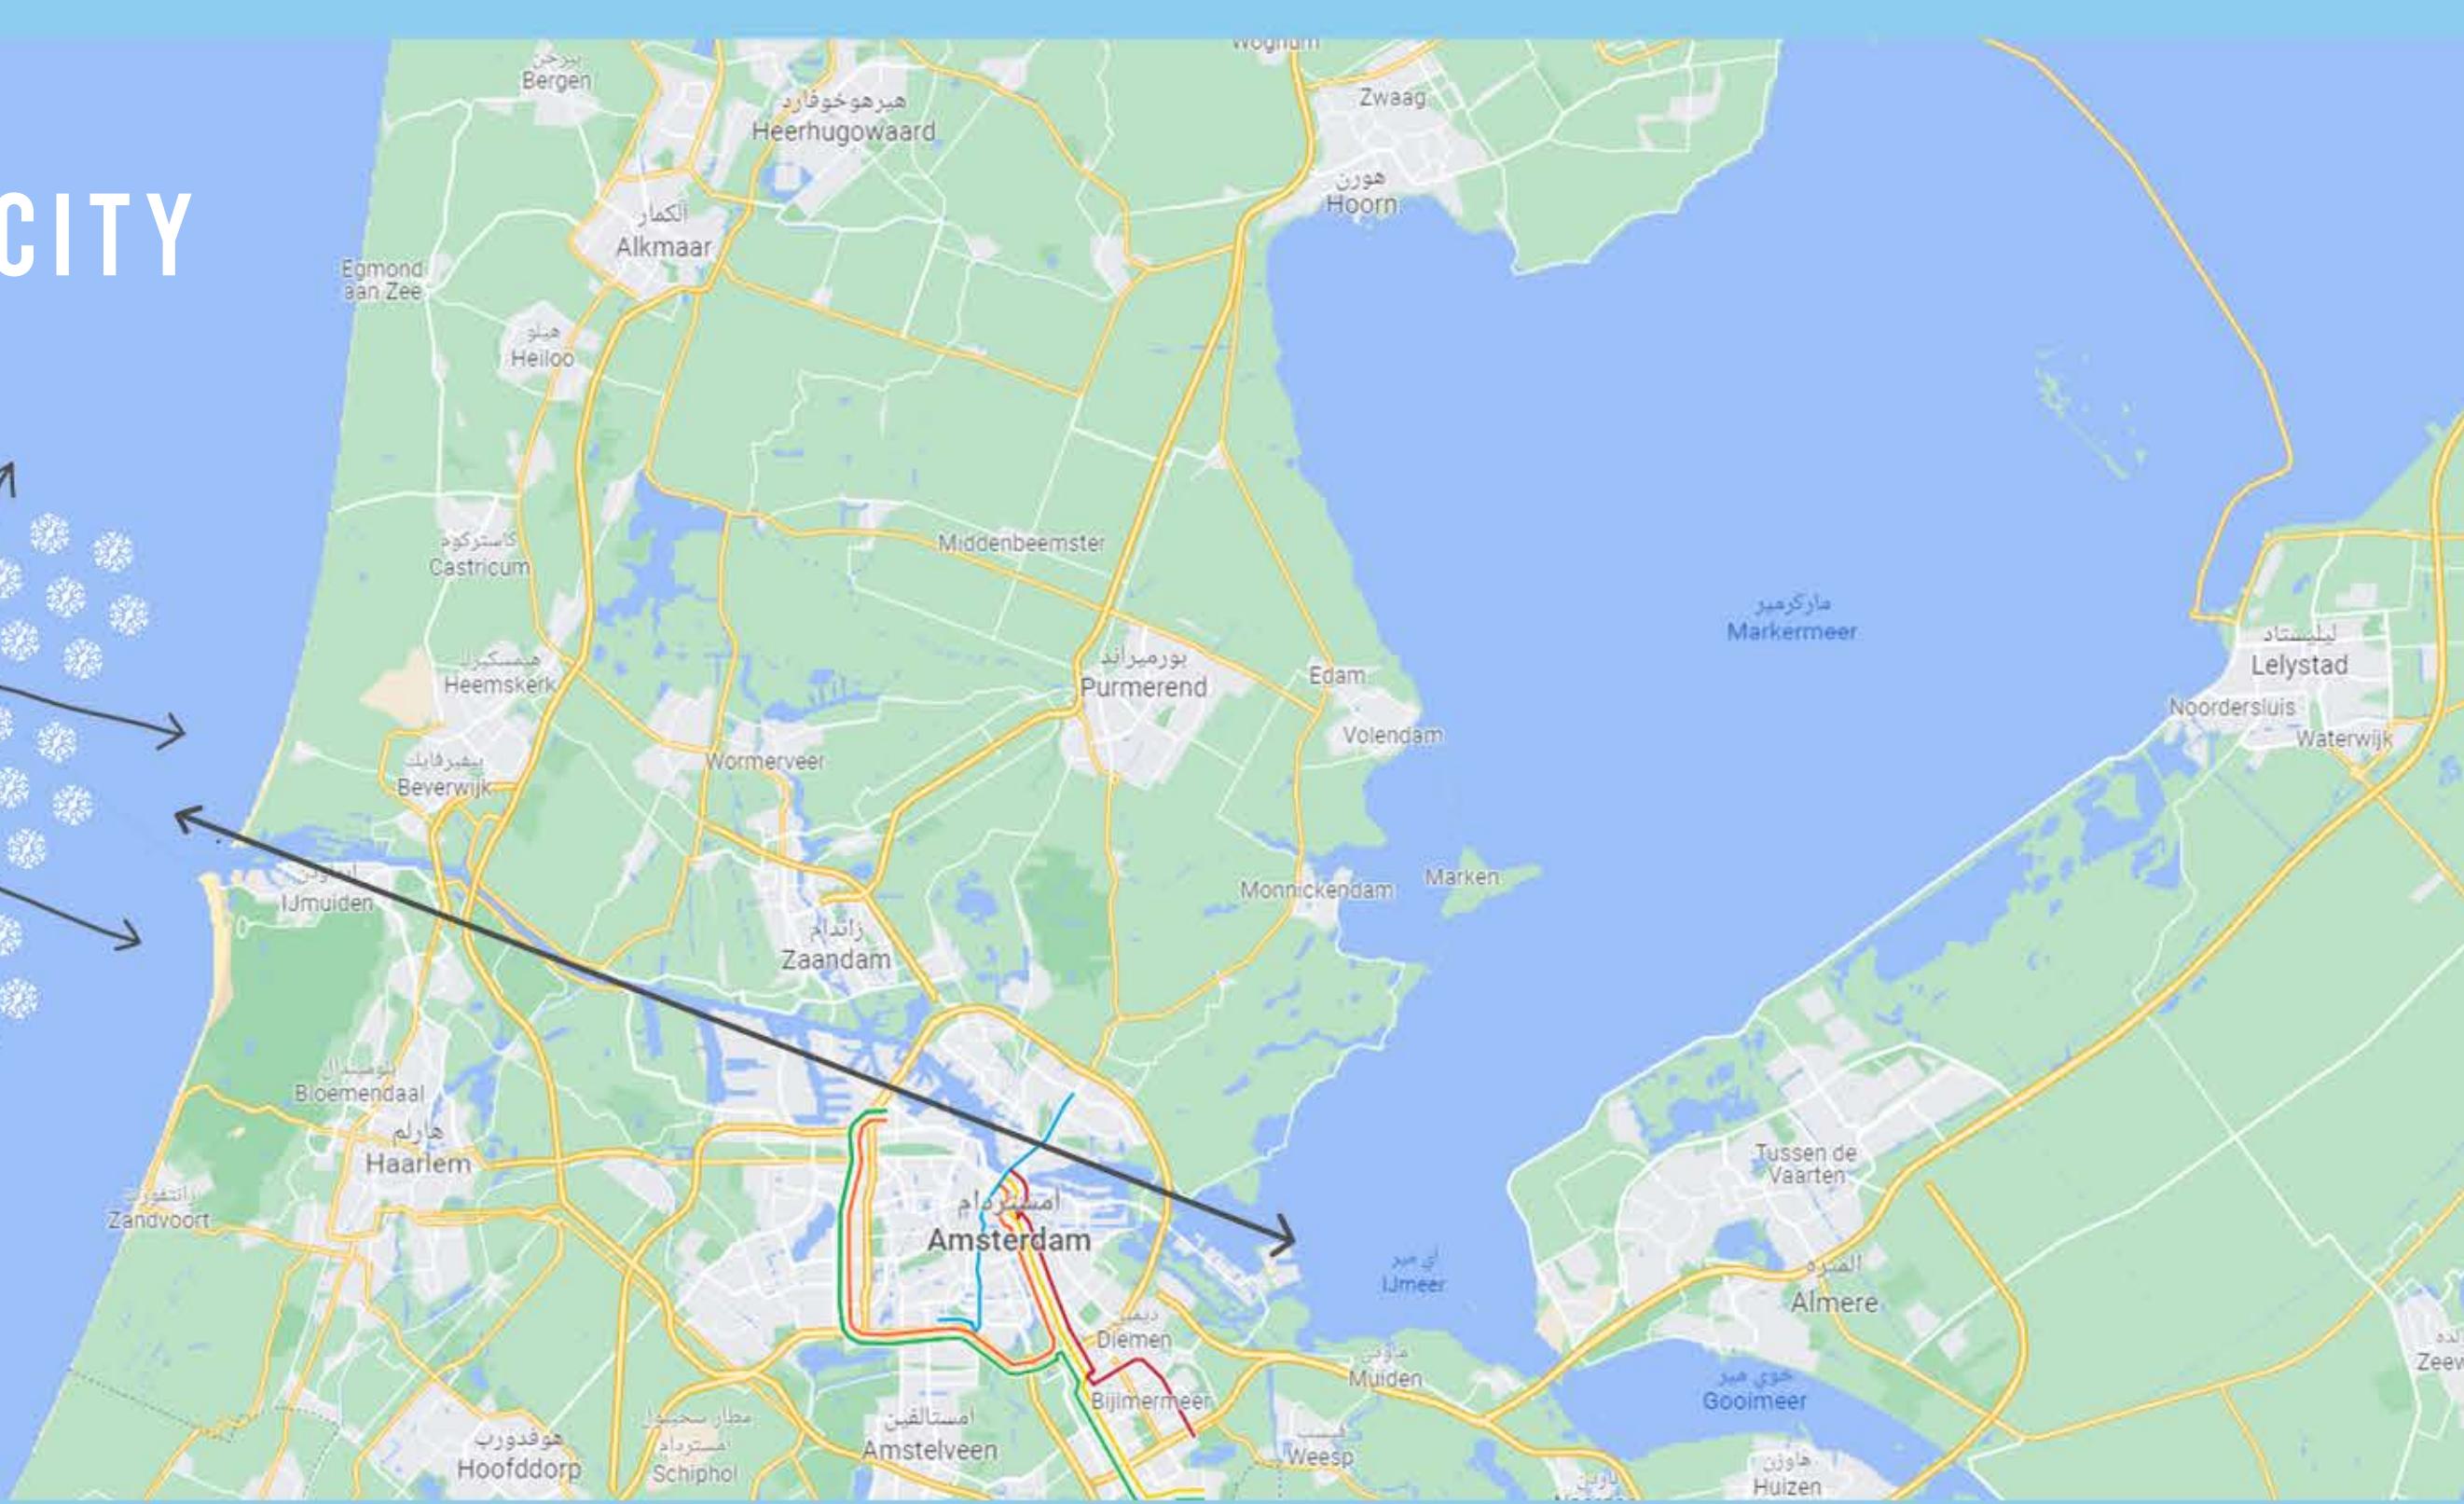

NETHERLANDS




موقع المشروع

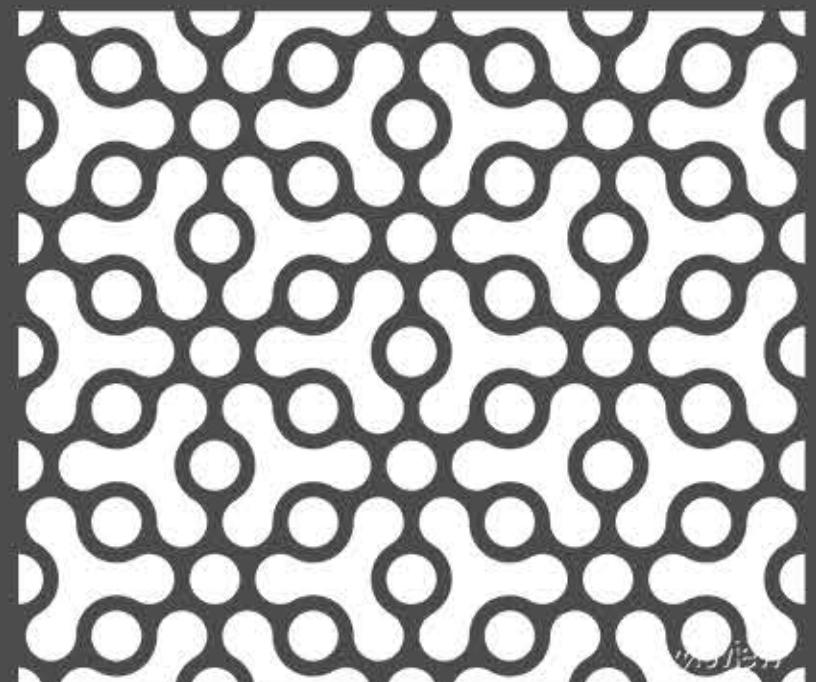


نمط التكرار المستخدم




المنزل السكني

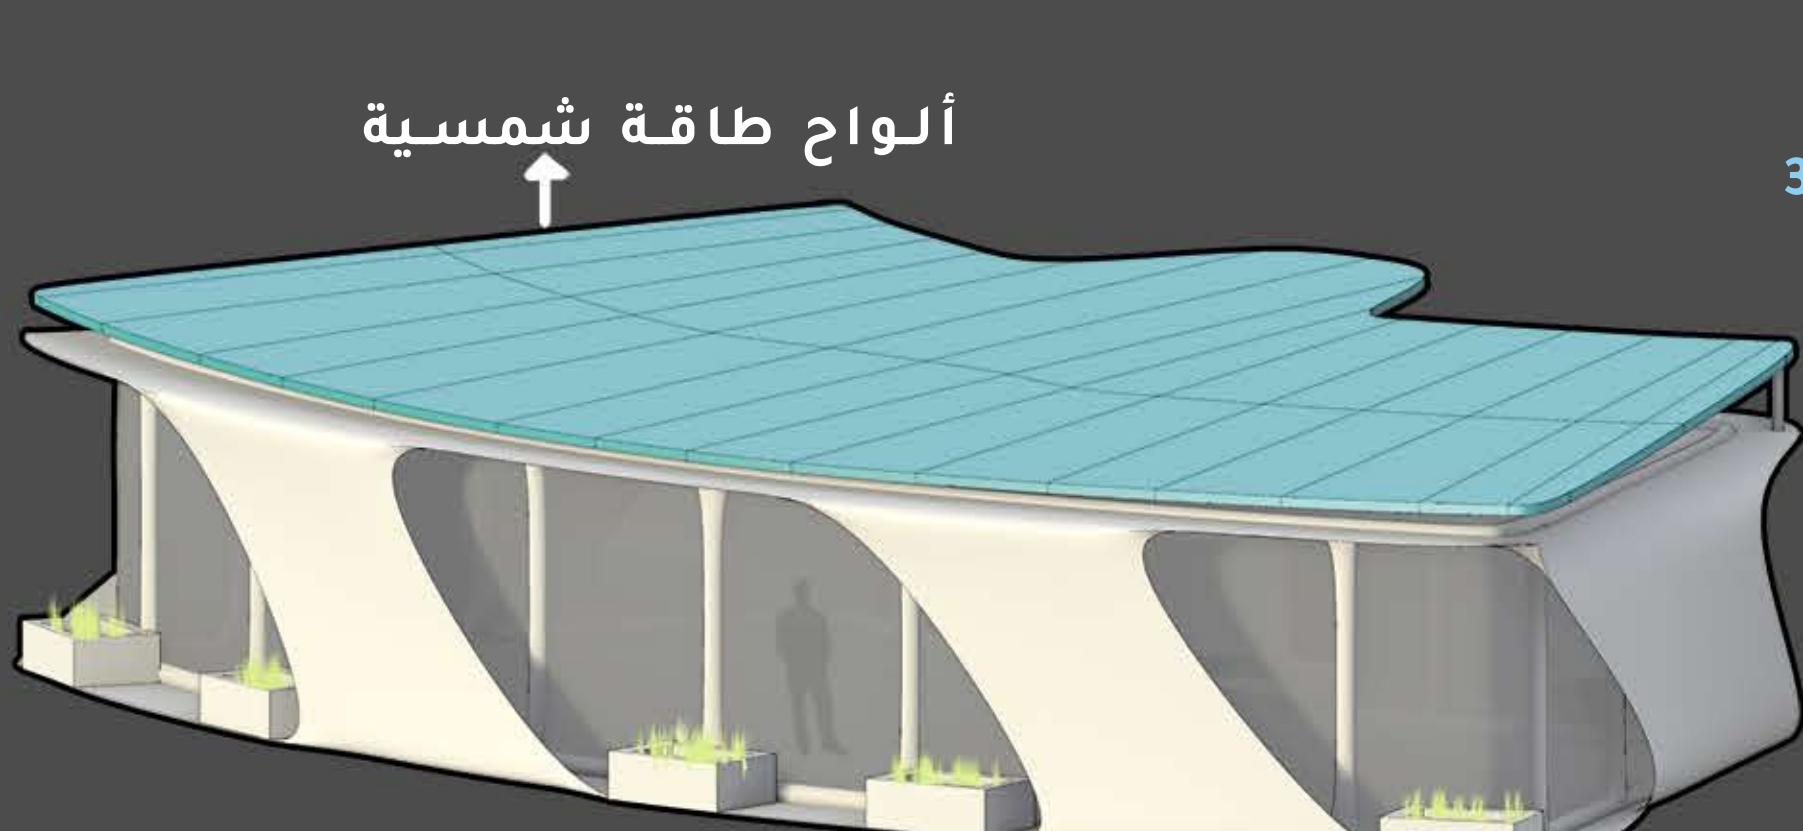

ألواح طاقة شمسية

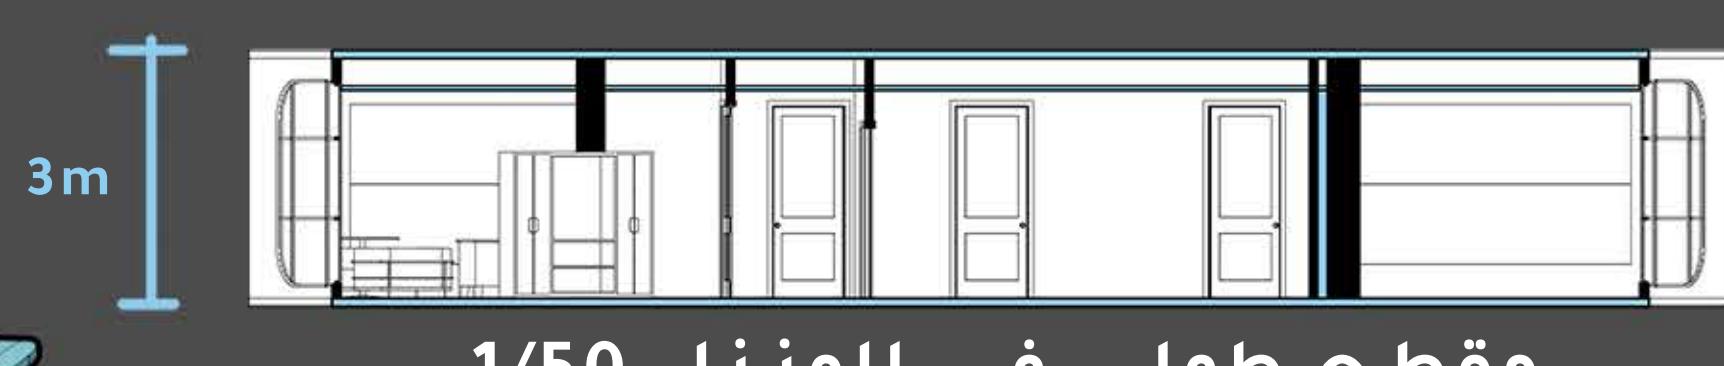


مقطع طولي في المنزل 1/50

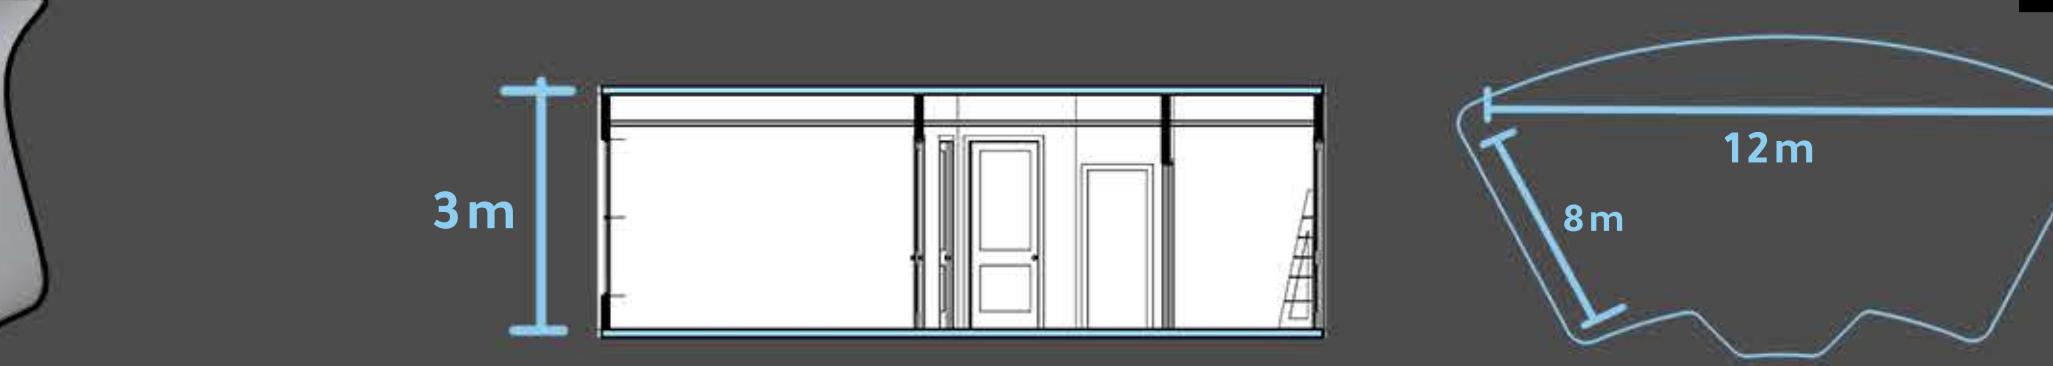


مقطع عرضي في المنزل 1/50


منظور يوضح أكساء المنزل السكني

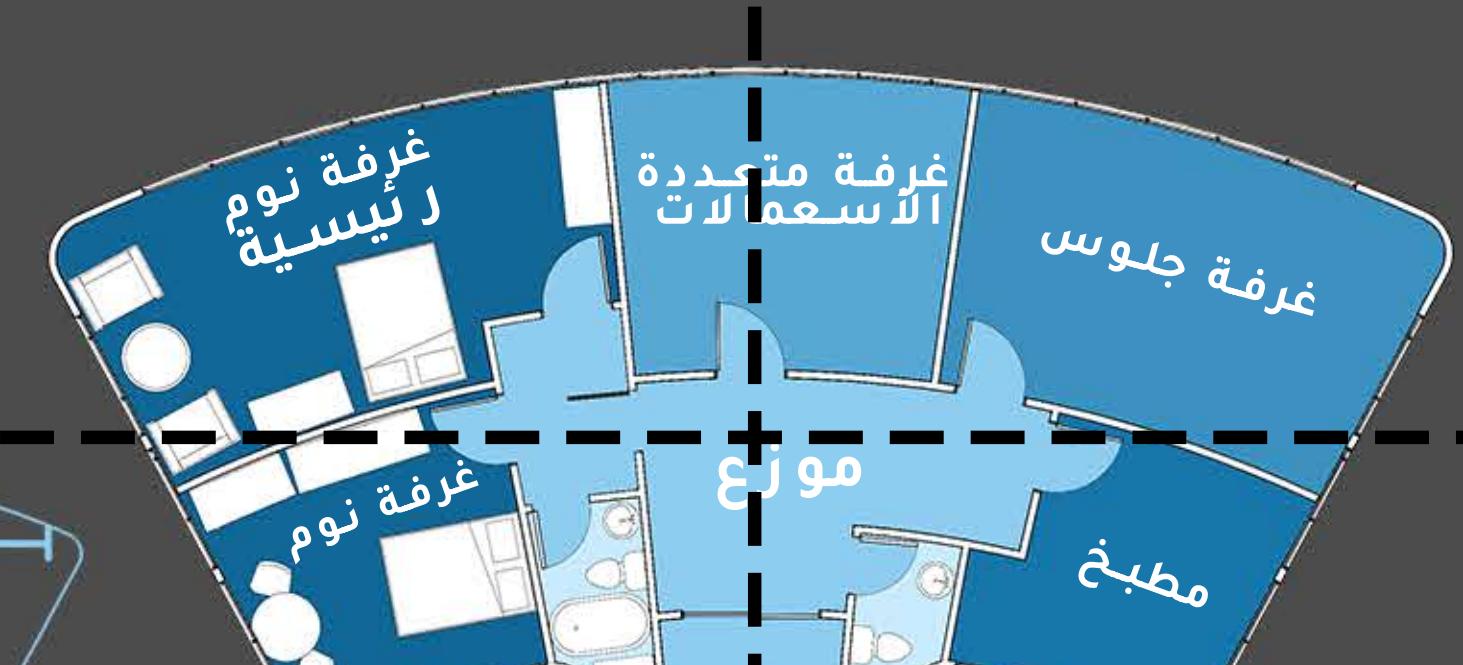


مسقط المنزل 1/50

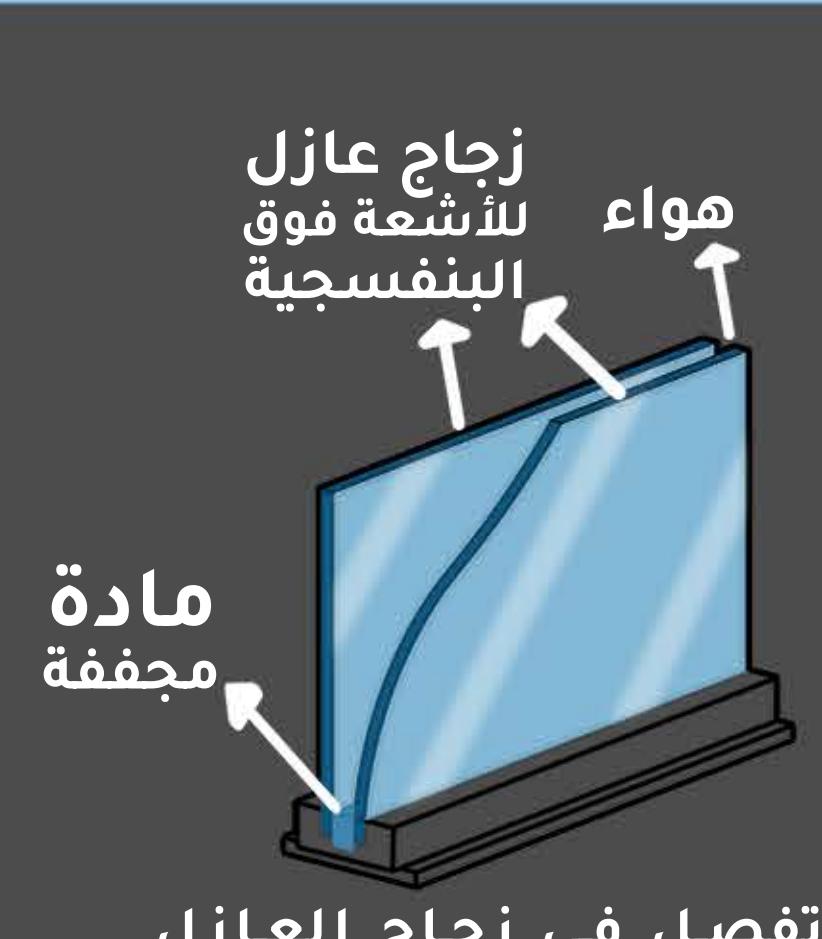


تفصيل في زجاج العازل

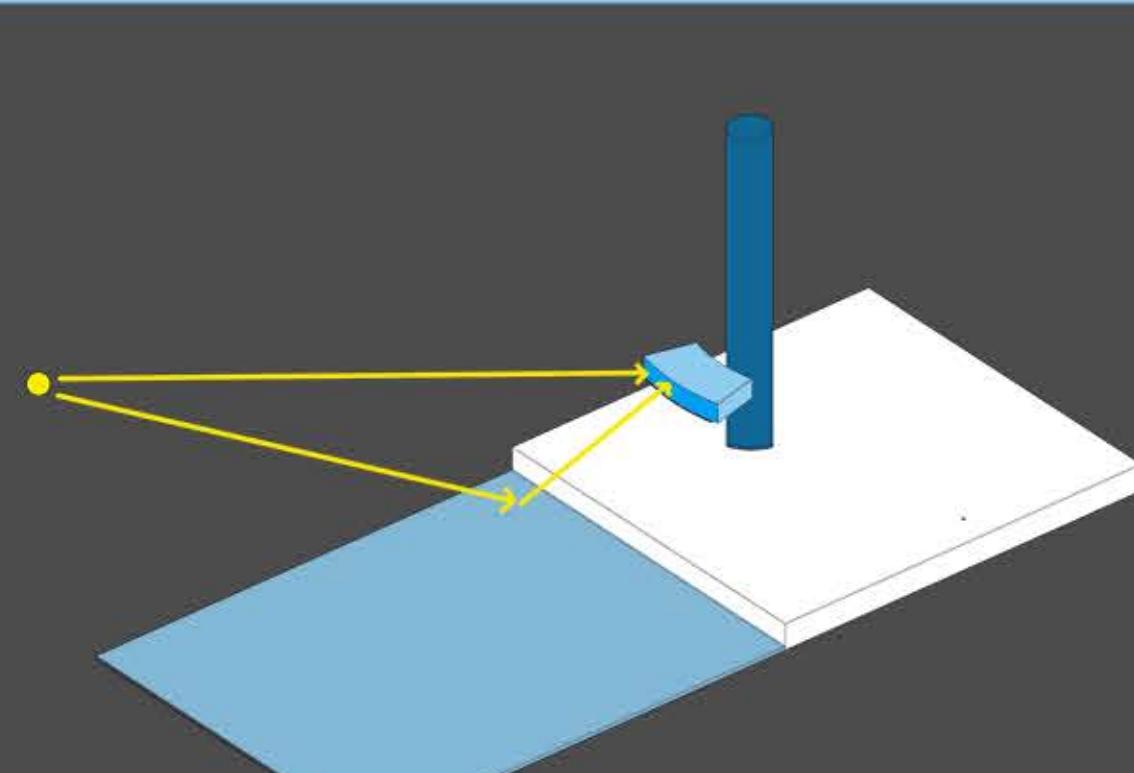


الاستفادة من انعكاس شمس الشتاء على الواجهات من المياه لاستغلال أكبر كمية من الأشعة الشمسية

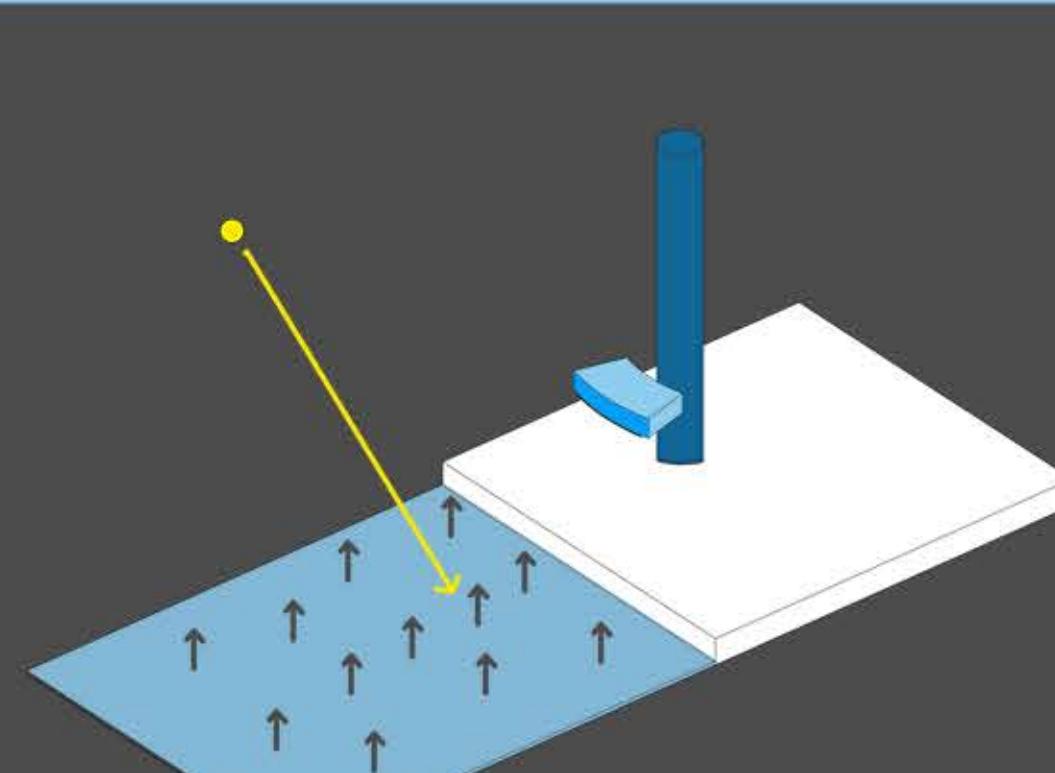

الاستفادة من الرطوبة العالية في تبريد الجو المحيط صيفاً

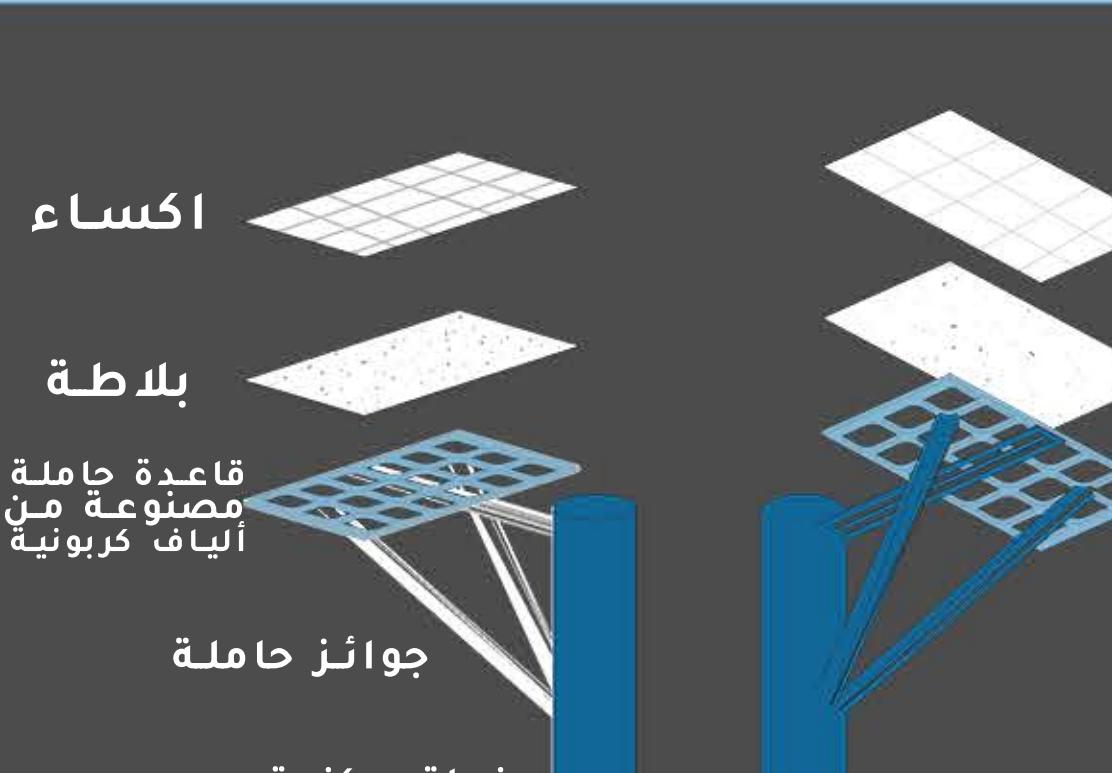




منظور علوي و سفلي يوضح أنسانة المبنى

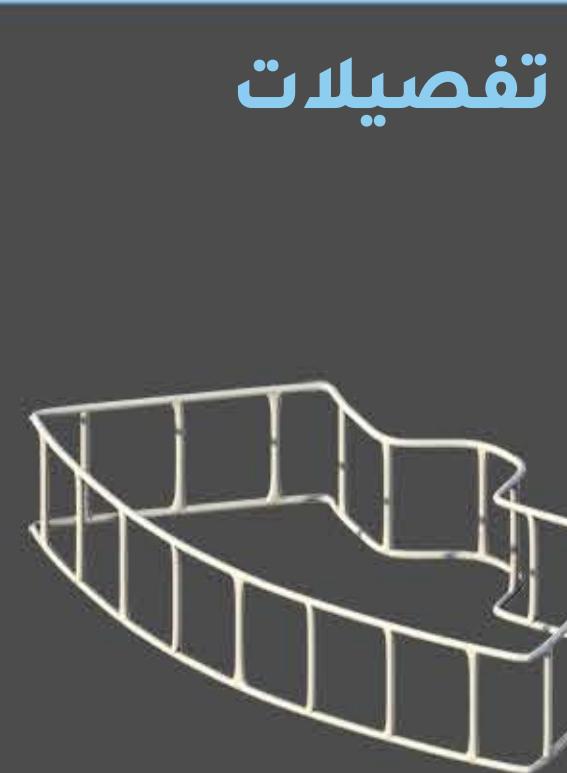

هيكل المنزل

جدول يوضح الكثافة السكانية

نموذج	عدد الأفراد
5760	96
960	32
96	32
32	4
4	4

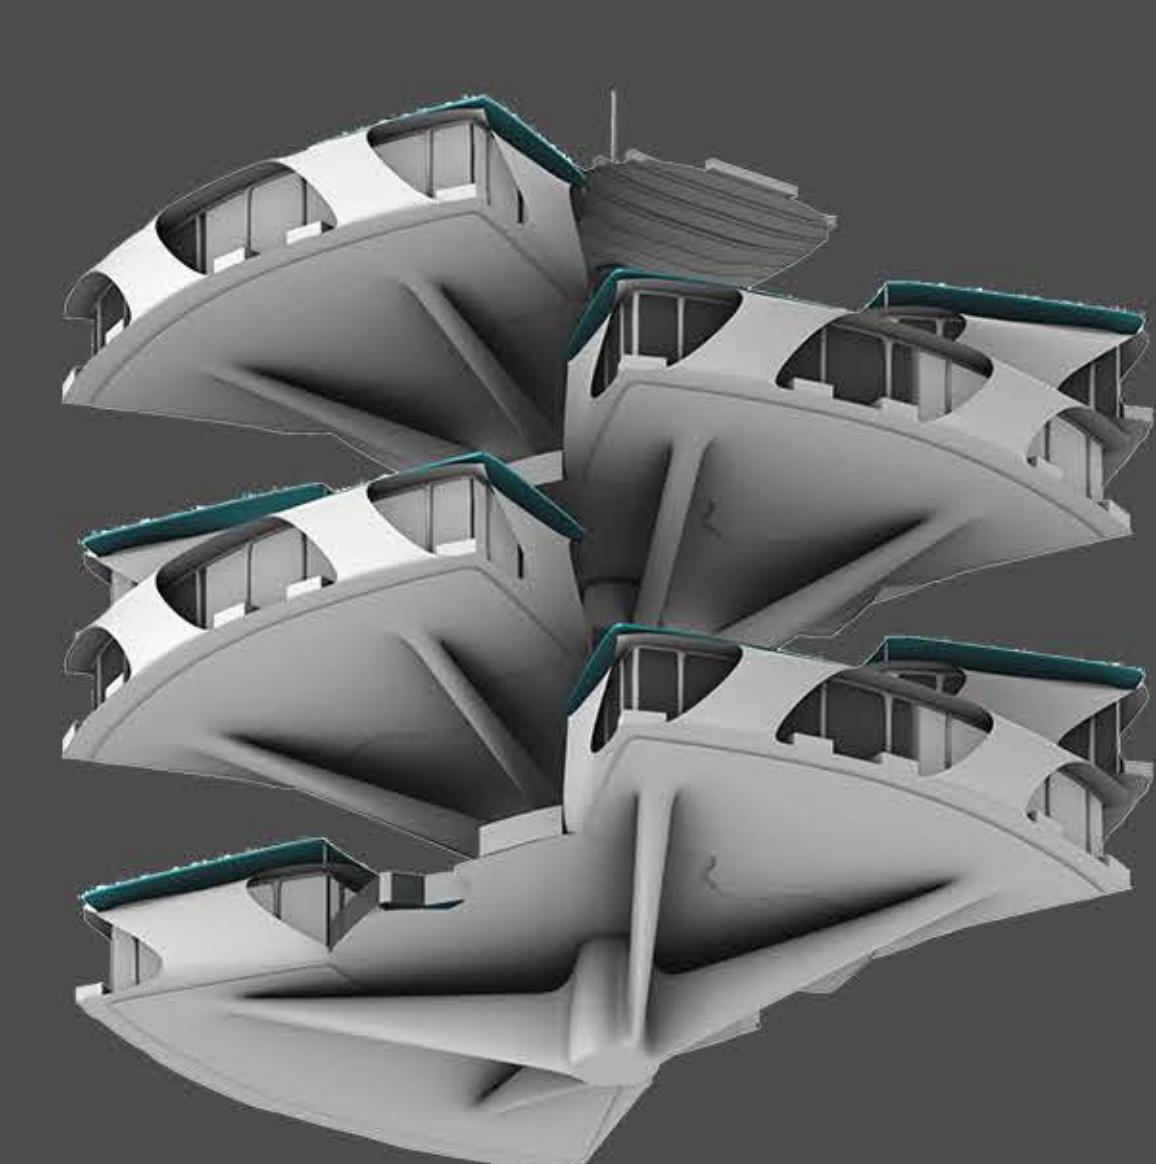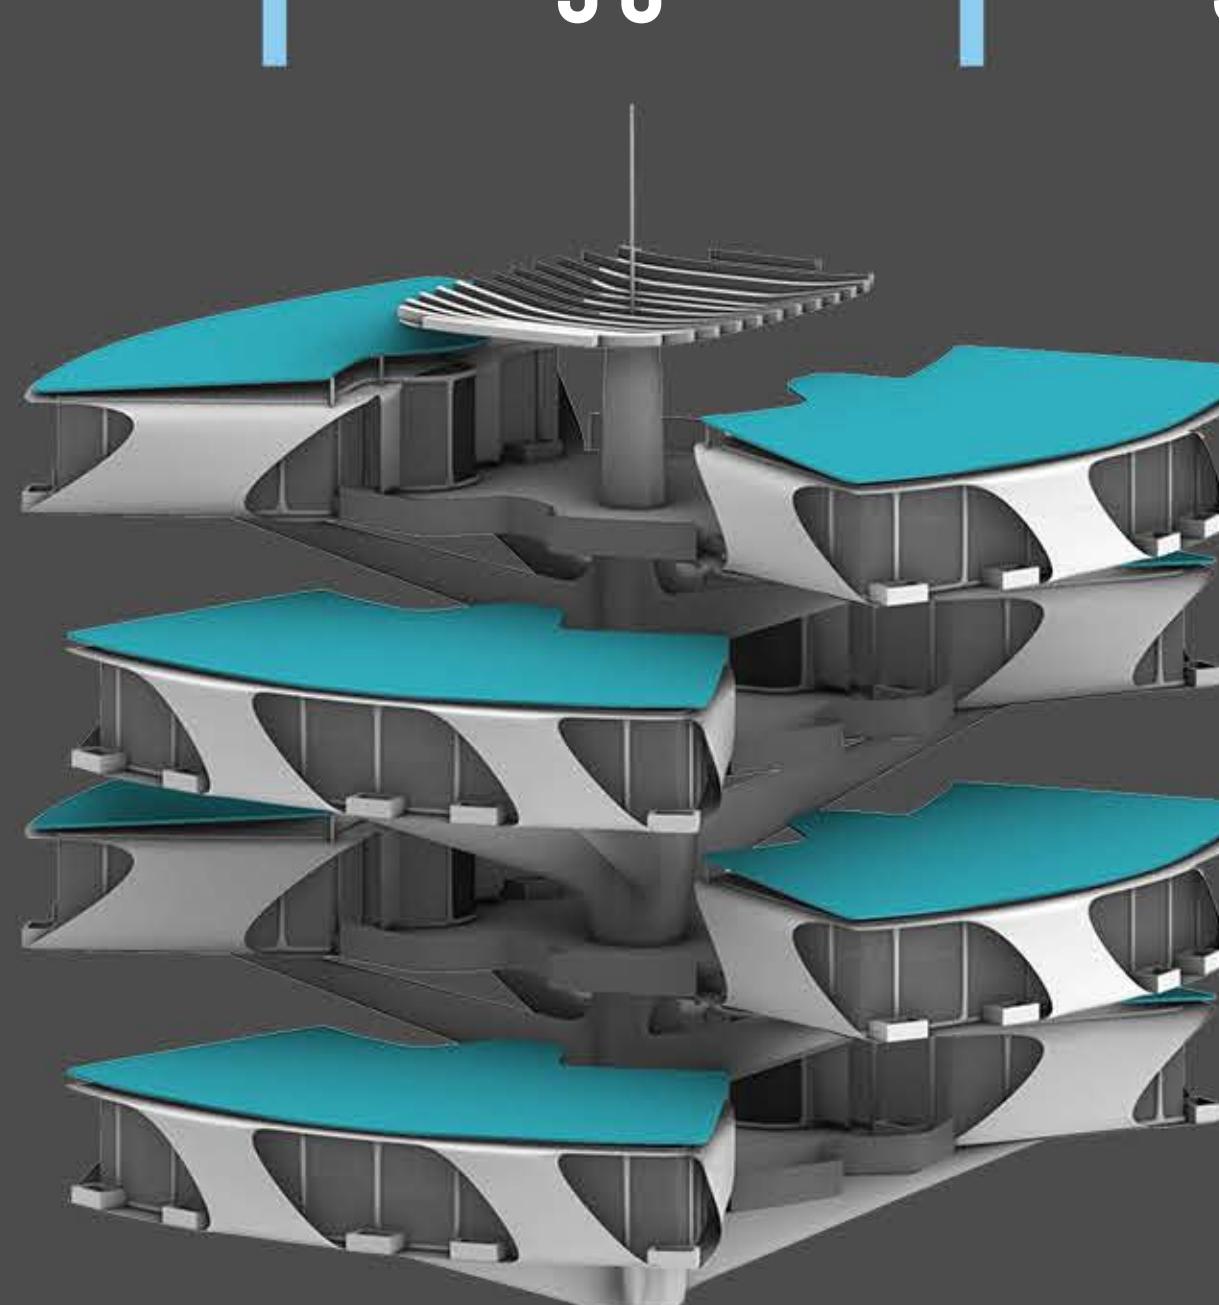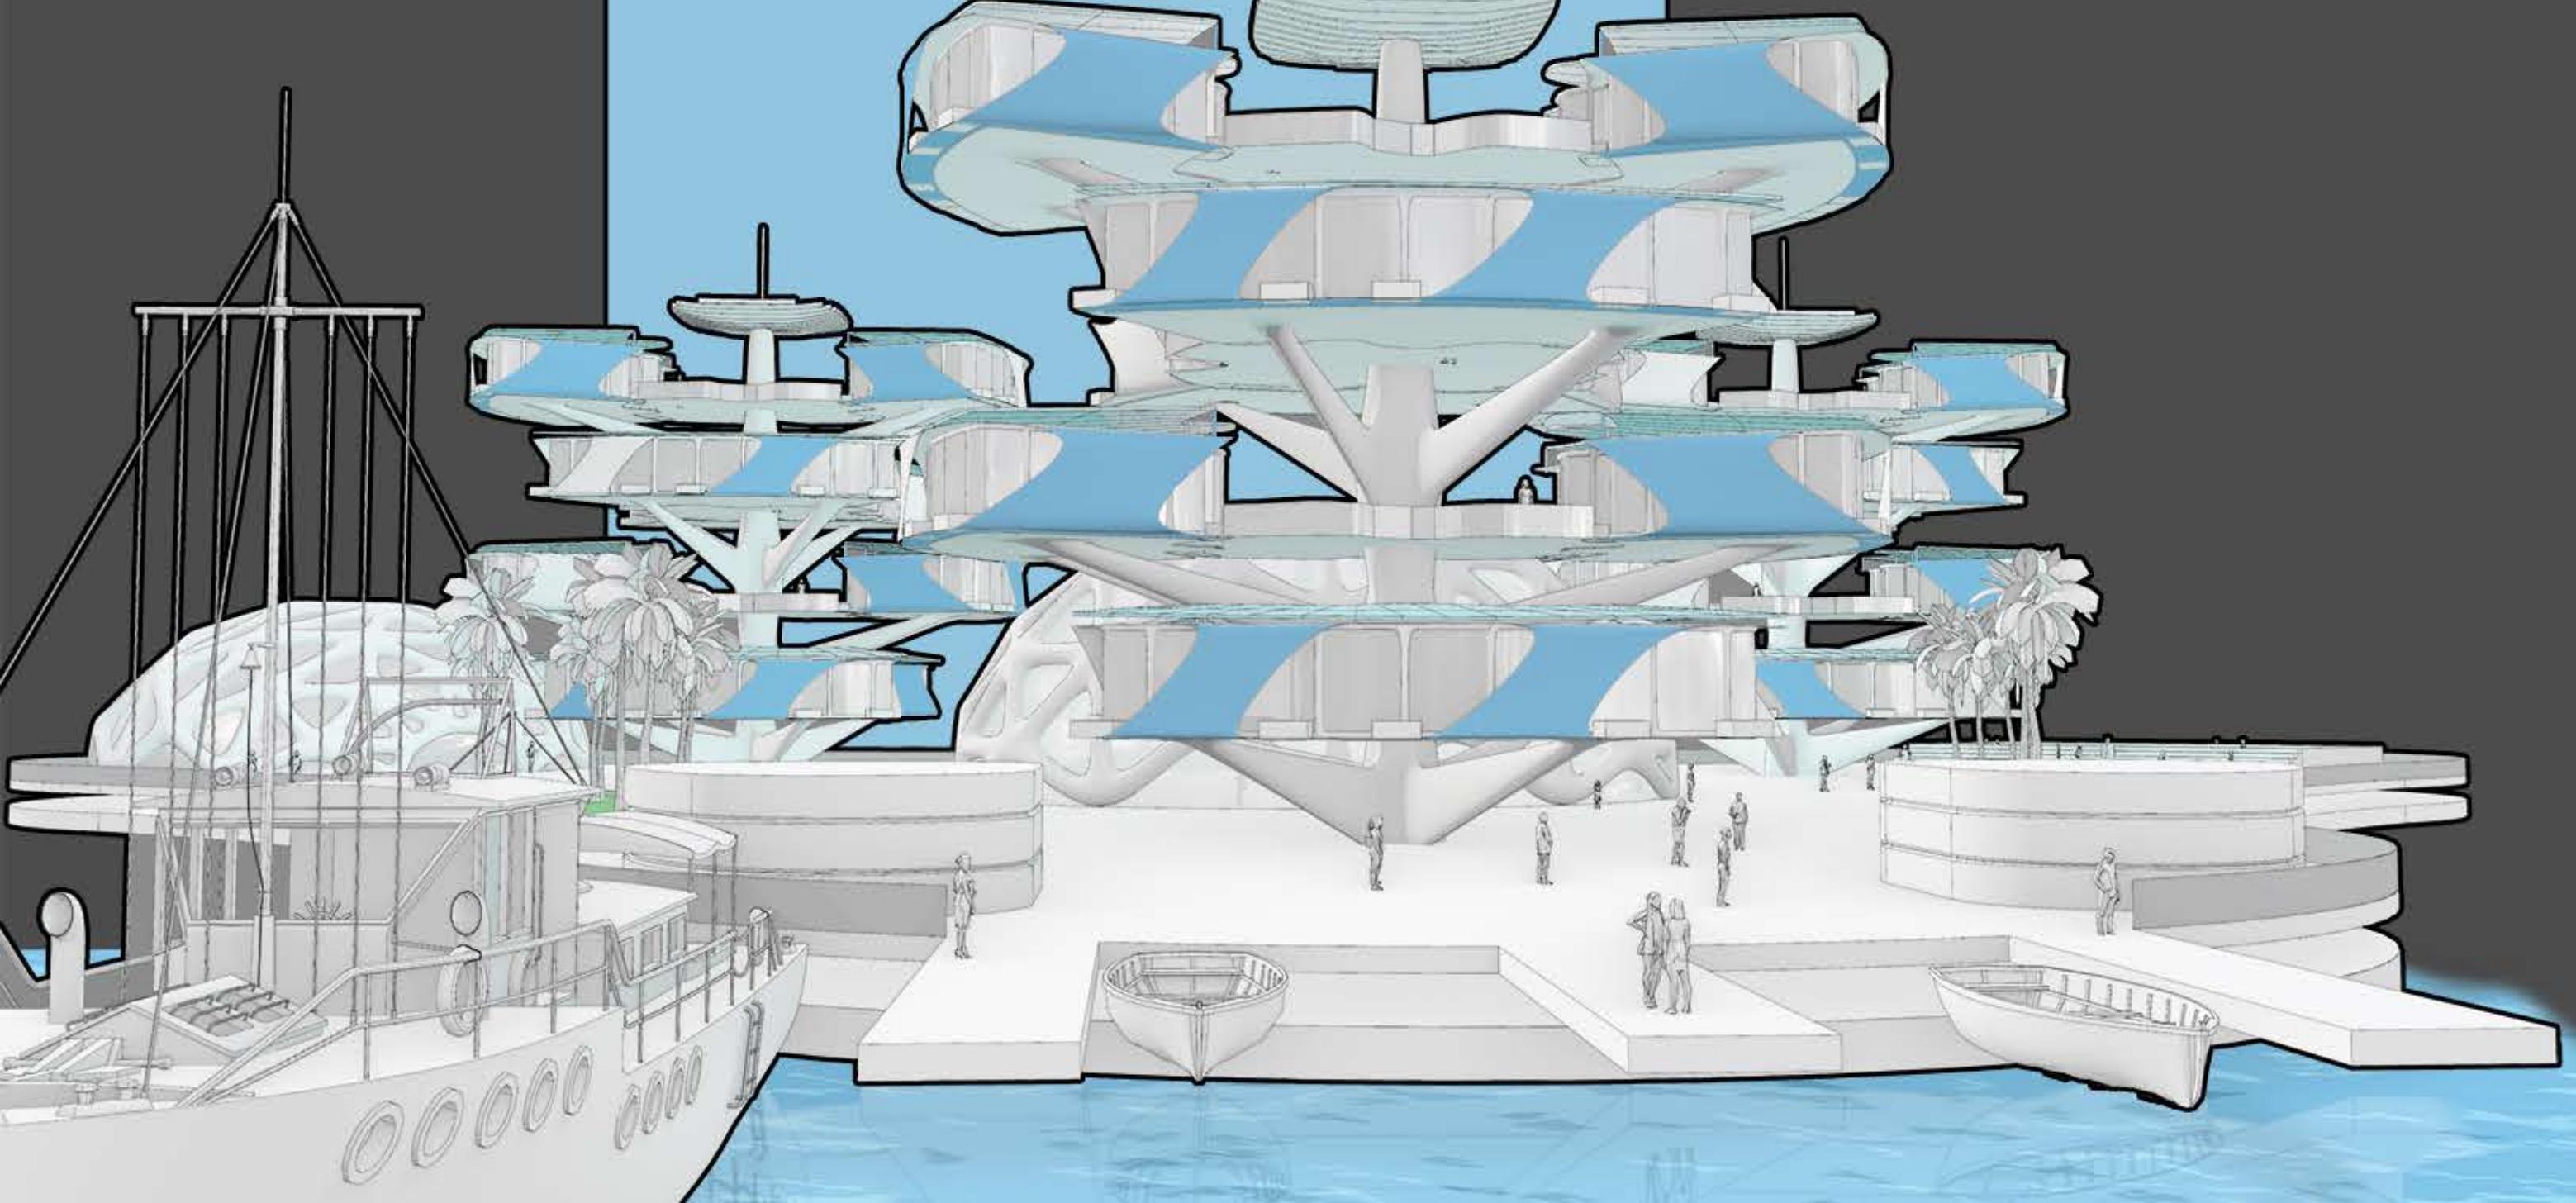

منظور سفلي و علوي يوضح الشجرة السكنية